
Исполнительная схема прокладки электролинии по опорам в СНТ "Энергетик-2" Микрорайона Пионерный

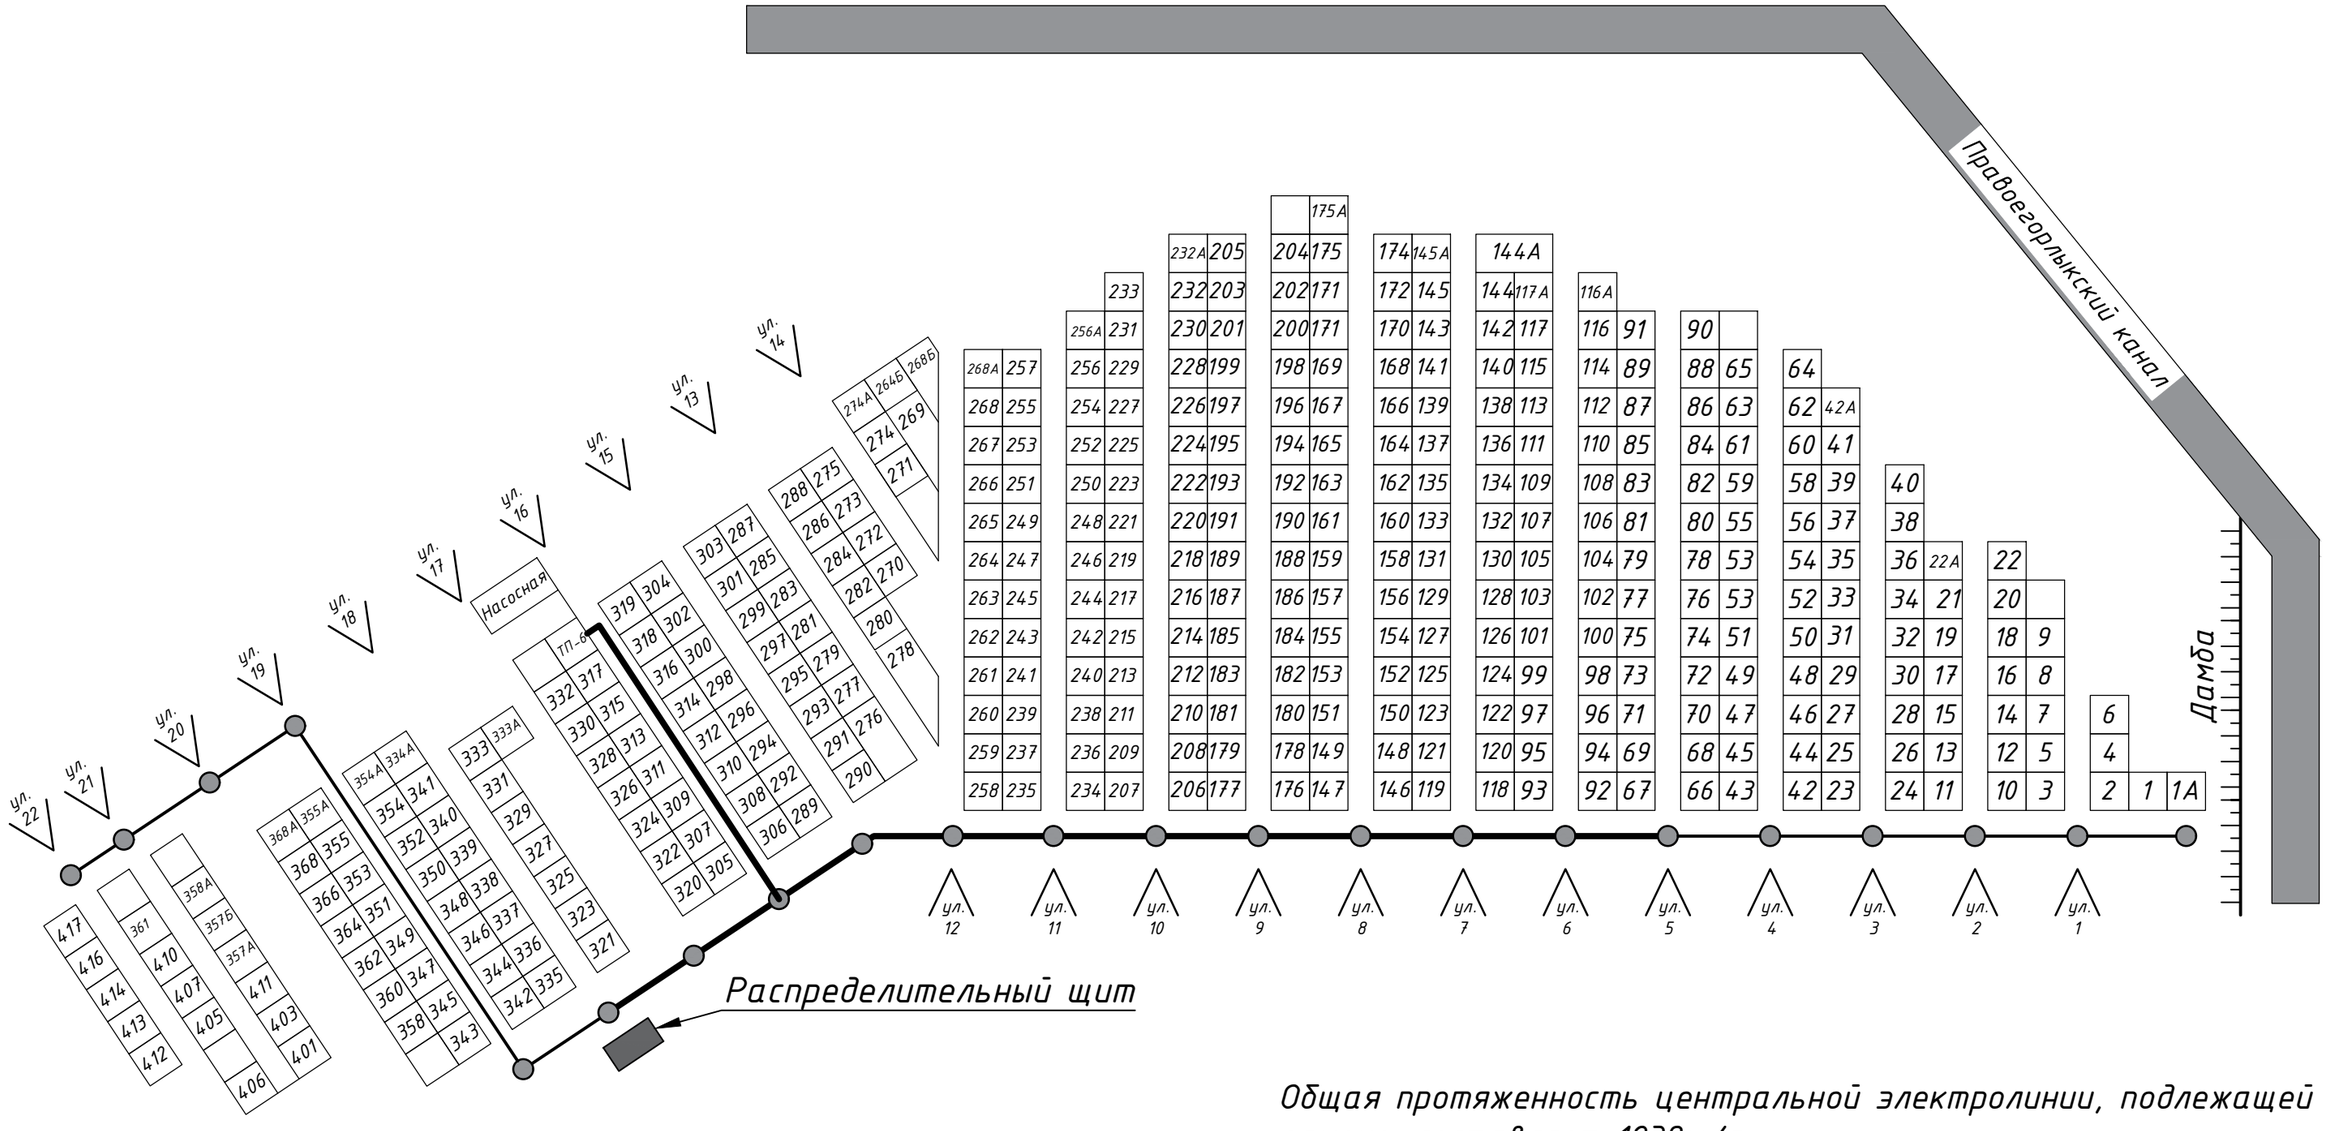

Общая протяженность центральной электролинии, подлежащей замене, составляет 1238м/п.

Сечения и длина кабеля прокладываемой электролинии по опорам (Опоры привязаны к нумерации улиц):

1. *С ул. 1 по ул. 5 – СИП-50х4 203м/п;*
2. *С ул. 5 по ул. 18 – СИП 120х4 382м/п;*
3. *С ул. 16 по ТП-6 – СИП 120х4 150м/п;*
4. *С ул. 18 по ул. 22 – СИП 50х4 500м/п;*
5. *На ул. 18 установлен главный распределительный щит.*